COMUNE DI CESENA

PIANO URBANISTICO ATTUATIVO 10/06-AT4a
CALABRINA
Via Cervese

DETERMINAZIONE n. 1330/2008

COMMITTENTE: CECCARONI CAMBI VOGLIA PIER LUIGI
nato a Bergamo il 04/08/1935.
residente in Cesena via Corso Comandini, n. 82.
c.f.: CCC PLG 35M04 A794H

Oggetto della tavola:	Scala:	Tavola n.:
SCHEMI PROFILI SEZIONI DI PROGETTO	1:200 1:500	6

Il Progettista:

-Studio Tecnico-
-Dott. Ing. Angelo Farneti-

Viale G.Bovio, 68-Cesena-Tel.: 0547/29829 – fax: 0547/362746 –
e-mail: studio.farneti@iol.it

Data:

Maggio 2012

PROPRIETA' RISERVATA: questo disegno non potrà essere riprodotto o reso noto a terzi senza la nostra autorizzazione; in caso contrario si agirà a termine di legge.

FILE:PUA/COMPRIT-CALABRINA/DAPP definitivo_1/TAV 6 SEZIONI_4.dwg

LEGENDA

- PROFILO TERRENO ESISTENTE
- PROFILO TERRENO FUTURO
- POSIZIONE SOLAI INTERNI ALL'EDIFICIO

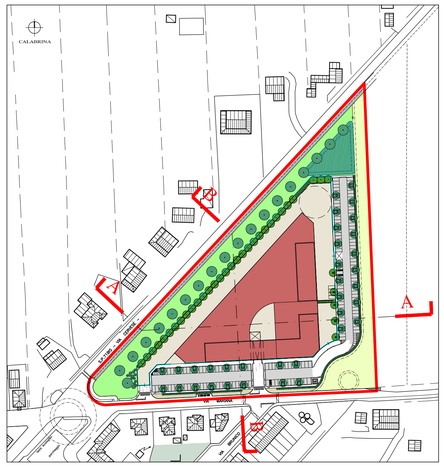

PLANIMETRIA 1:2000

SEZIONE A-A

SCALA LUNGHEZZE 1 : 500
SCALA ALTEZZE 1 : 200

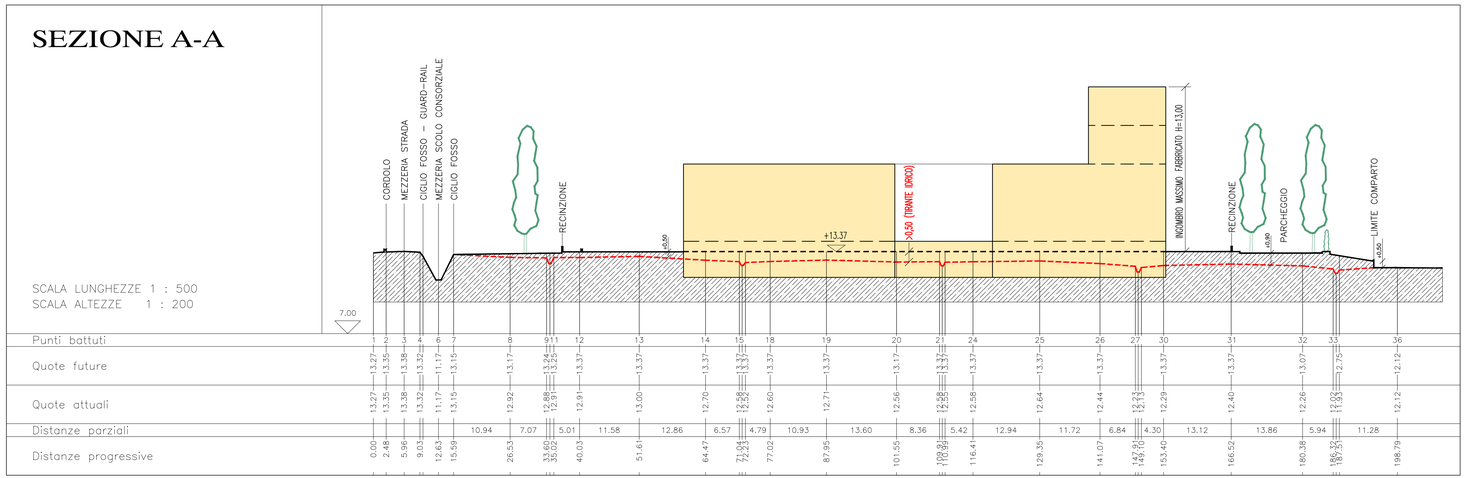

SEZIONE B-B
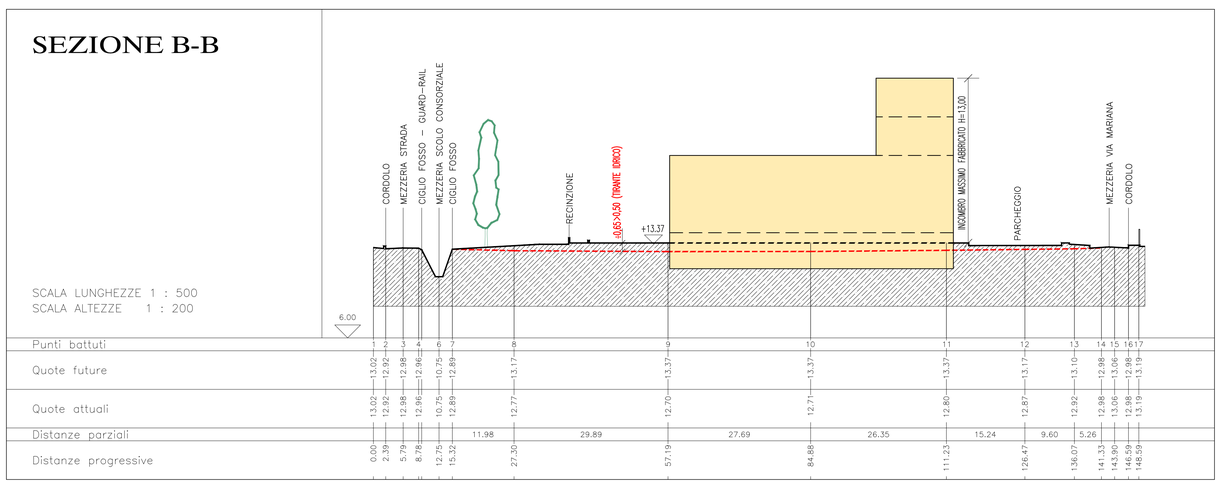
SCALA LUNGHEZZE 1 : 500
SCALA ALTEZZE 1 : 200