COMUNE DI CESENA

PIANO URBANISTICO ATTUATIVO (GIA' P.U.A. 25 PREGRESSO PRG '85) VIA DISMANO

ELABORATI MODIFICATI A SEGUITO DEL DECRETO PROVINCIALE N° 100 DEL 17 04 2015

TAV. OU/9 BIS	COLLEGAMENTI CICLO-PEDONALI	Scala 1:1.000

Committenti:

Immobiliare Cedro s.r.l.
via Rasi Spinelli n° 194 - Cesena (FC)
P.E.C. cedroimmobiliare@arubapec.it
Amministratore Unico

OROGEL Società Cooperativa Agricola
via Dismano, 2830 - Pievesestina di Cesena (FC)
Tel. 0547 3771
P.E.C. orogelcoop@pec.it

Progettisti:

FARNEDI MISEROCCHI PAOLUCCI
architetti

ASSOCIAZIONE PROFESSIONALE
VIA DELL' ARRIGONI N° 308 - PIEVESESTINA DI CESENA
Tel. 0547 651550 Fax 0547 317688
P.E.C. studio@pec.fmpearchitetti.it Mail arch.farnedi@studiofmp.191.it

IL PRESENTE DISEGNO E' ESCLUSIVA PROPRIETA' DELLO STUDIO D'ARCHITETTURA FARNEDI MISEROCCHI PAOLUCCI
NE E' VIETATA OGNI RIPRODUZIONE COMPLETA OPPURE PARZIALE, NE PER QUANTO RIGUARDA LA SOTTOSCRIZIONE DELLO STESSO STESSO
ART. 2575 - 2583 C.C. LEGGE 22 - 04 - 1941 N. 633 E LEGGE 18 - 08 - 1948 N. 1950

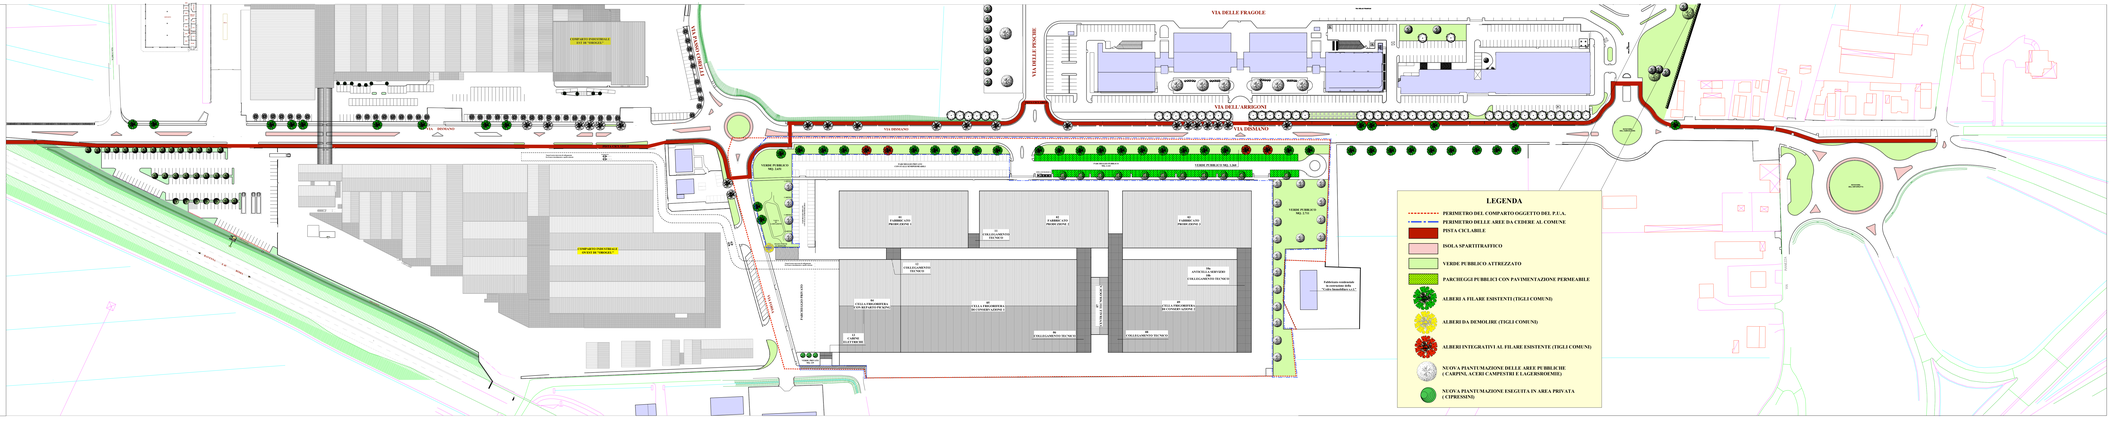
VIA DELLE FRAGOLE
VIA DELLE PESCHE
VIA DELLE ARRIGONI
VIA DISMANO
VIA DISMANO
VIA DISMANO