



# Comune di Cesena

Piano Attuativo  
di iniziativa privata  
per l'area di Pievestina  
12/02 - AT4a

**PROPRIETA' :**  
**GOLDEN srl**  
 Via F.lli Rosselli 46-Pesaro  
 73025 (BRINDISI)  
**EDOTECH srl**  
 Via Pastore 185-Cesena  
 47022 (CESENA)  
**BARUZZI SABRINA**  
 Via Cimabue 35-Cesena  
 47022 (CESENA)  
**VALORE CITTA' s.r.l.**  
 Piazza del Popolo 10-Cesena  
 47521 - Cesena  
 47022 (CESENA)  
**MEDIOLEASING s.p.a.**  
 Via Ludovico Menicucci 4/6-Ancona  
 60121 - Ancona  
 61022 (ANCONA)

**PROGETTISTI :**  
**ANGELINI & GALEAZZI**  
 Via C. S. 11 - Cesena  
 47022 (CESENA)  
**COLLABORATORI :**  
**ING. DANTE NERI**  
 Via S. Andrea 10 - Cesena  
 47022 (CESENA)  
**ING. PAOLO MAZZOLI**  
 Via S. Andrea 15 - Cesena  
 47022 (CESENA)  
**STUDIO VERDE**  
 di G. G. GIOVANNI GRAPEGGIA  
 Via S. Andrea 10 - Cesena  
 47022 (CESENA)  
**PRIDE** (Private and Sites for Government  
 Companies) - Piacenza  
 Ing. MASSIMO PIAZZI

**Studio Tecnico**  
 Casella Giur. Durale  
 Via S. Andrea 10 - Cesena  
 47022 (CESENA)  
 Tel. 0547.471880  
 www.studiotecnico.com


OGGETTO:  
**Rete TLC**

ottobre 2010  
 agg. feb. 2014

scala 1:1000

tavola  
**18**

SIMBOLOGIA	DESCRIZIONE	SEZIONE
	Linea rete calibrata PEAD tripla: PHED PN 6 DN 50	Dimensioni in cm Piano viabile di ribaltamento
	Pozzetto d'ispezione	Nastro di segregazione Sabbia Tubo DN 50

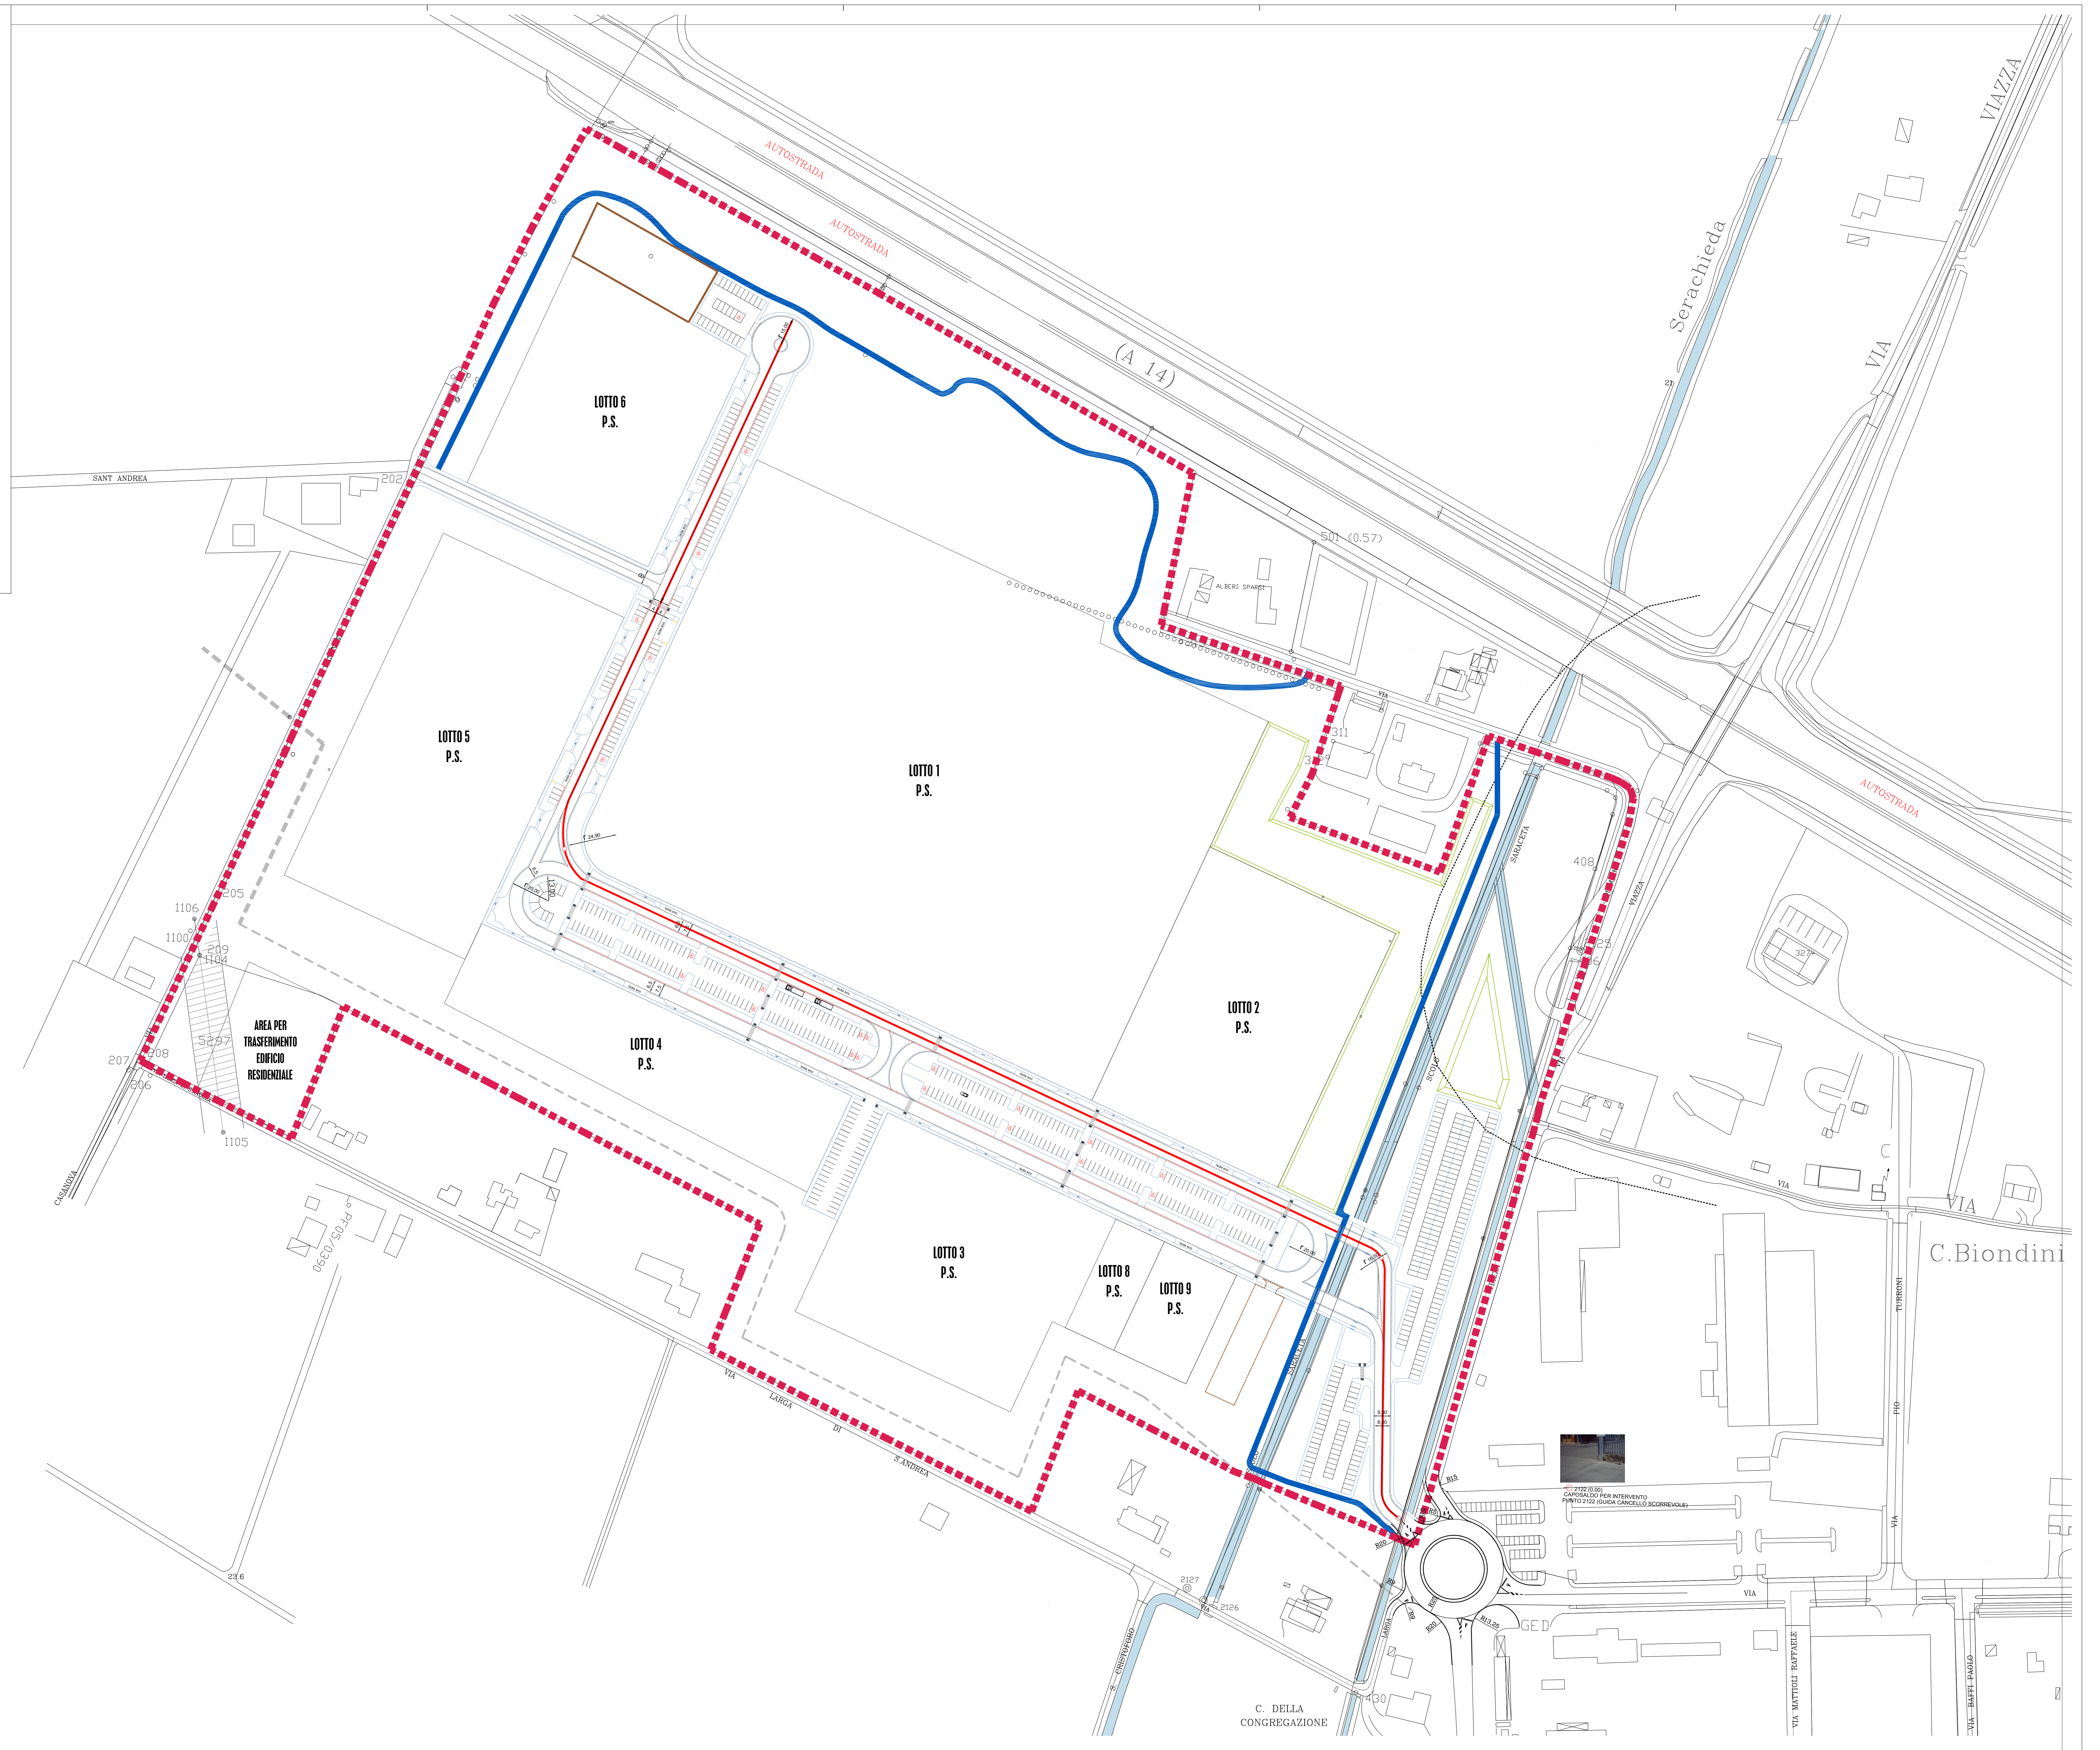

2122 (R. 50)  
CORSO PER INTERVENTO  
PUNTO DI VERIFICA (CANCELLI SCORREVOLI)