


TIPOLOGIE VEGETALI PER AMBIENTI FUNZIONALI

- ALBERATURE ESISTENTI**
- AREE DI FORESTAZIONE URBANA
OGGETTI ARBOREI A PRONTO EFFETTO**
(Allegati N.T.A. - Punto 8)
- *Quercus ilex*
 - *Quercus robur*
 - *Fraxinus ornus*
 - *Fraxinus excelsior*
 - *Acer campestre*
 - *Acer monspeliense*
 - *Populus trichocarpa*
 - *Populus tremula*
 - *Syringa spp.*
 - *Cornus spp.*
 - *Rosa spp.*
- VERDE INFRASTRUTTURALE:**
- *Fraxinus excelsior*
 - *Quercus ilex*
 - *Quercus robur*
- VERDE PUBBLICO:**
- *Quercus ilex*
 - *Quercus robur*
 - *Fraxinus excelsior*
 - *Acer spp.*
 - *Cornus allamatum*
 - *Ligustrum japonica*
 - *Viburnum spp.*
- VERDE DI QUARTIERE:**
- *Prunus spp.*
 - *Malus spp.*
 - *Lavandula spica*
 - *Rosmarinus officinalis*
- ALBERATURE PRIVATE:**
- specie in continuità con l'ambito

- CONFINI PRU**
- AREE PRIVATE**
- VERDE PUBBLICO STANDARD**
- PERCORSI PEDONALI E PIAZZE STANDARD**
- VERDE PUBBLICO EXTRA STANDARD**
- PERCORSI PEDONALI E PIAZZE EXTRA STANDARD**
- MARGIAPIEDI PUBBLICI**
- SPECCHI D'ACQUA**
- AREE GIOCO (Allegati N.T.A. - punto 6)**
- a - attrezzature sportive per adulti
 - b - attrezzature sportive per ragazzi
 - c - aree attrezzate per studenti
- RECINZIONE PER PROTEZIONE PER**
- SPECCHI D'ACQUA CON PROFONDITA' > 50 CM**
- DISTANZE MINIME NUOVE PIANTUMAZIONI DAI CONFINI DELL'INTERVENTO**
(Regolamento comunale per la realizzazione delle opere di urbanizzazione e relative cesivione)
- FASCIA DI RISPETTO DELLE PIANTUMAZIONI DALLA FERROVIA**
(Allegati N.T.A. - Punto 4)
- FASCIA DI RISPETTO FERROVIA**
- INGOMBRO SECANTE**
- PROFILI INTRERRATI**

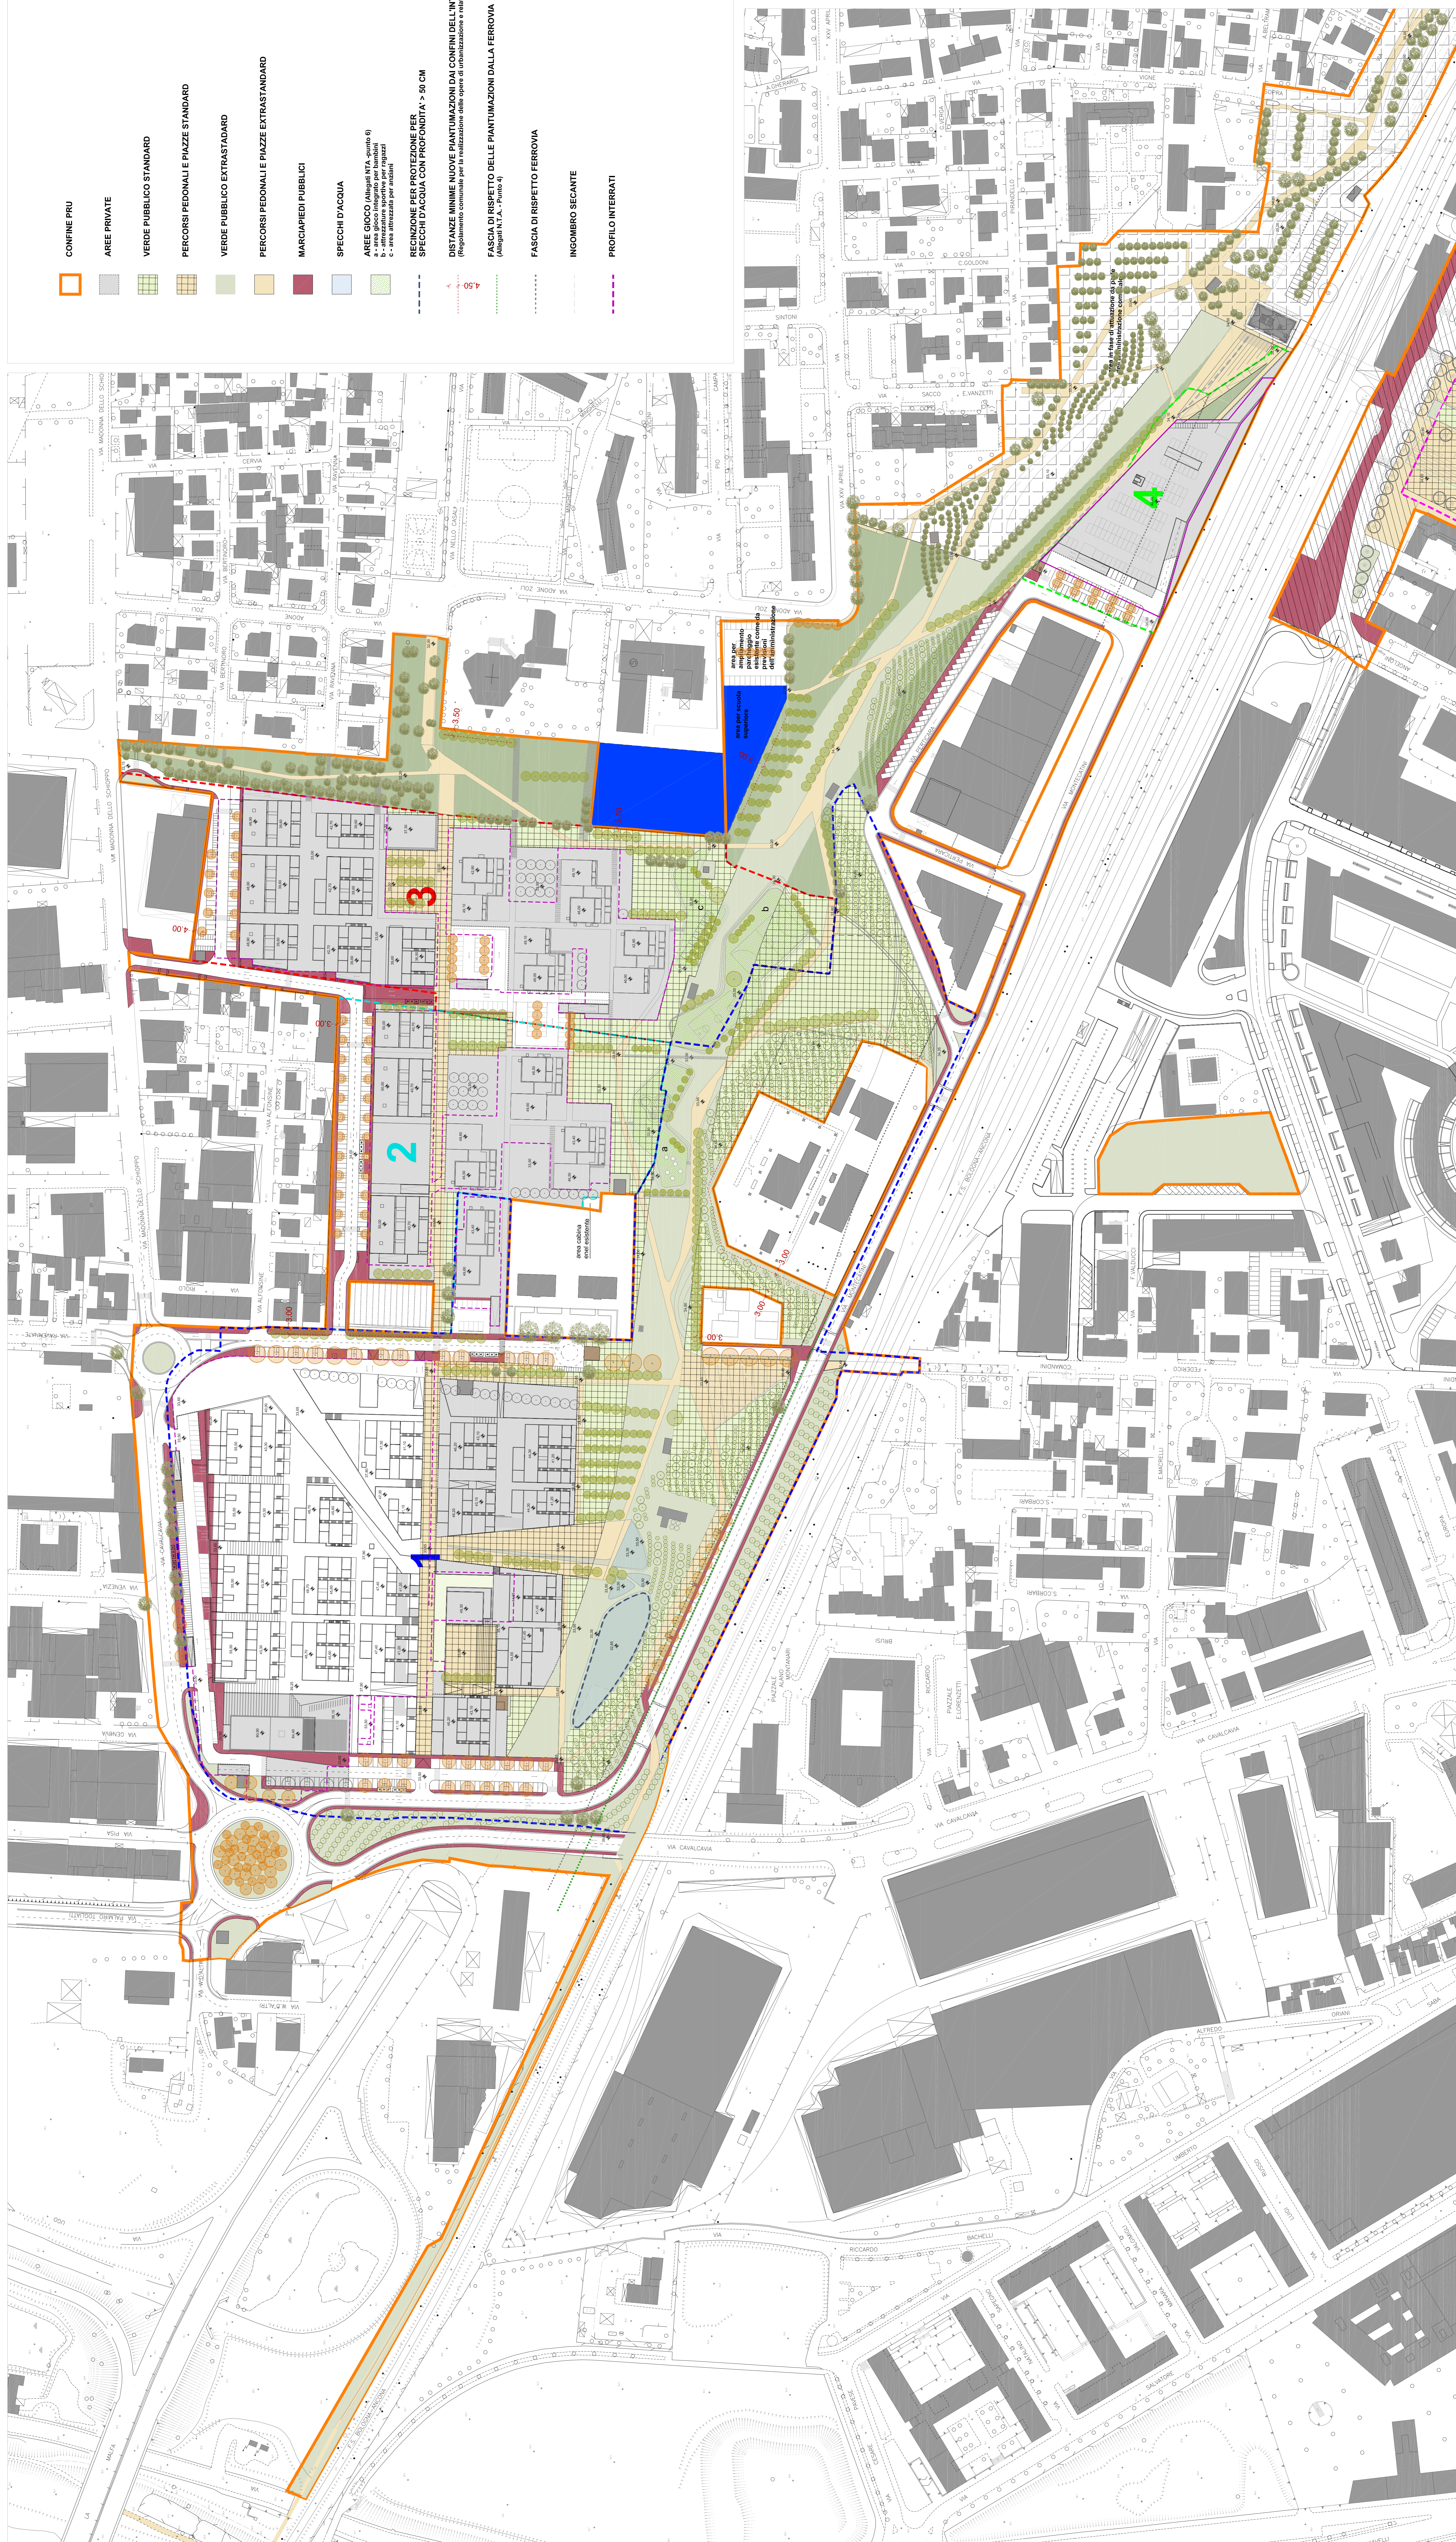

COMUNE DI CESENA

novello
società di trasformazione urbana

**PIANO DI RIQUALIFICAZIONE URBANA
QUARTIERE ECONOVELLO - CESENA**



Comune di Cesena

NOVELLO S.p.A.
Arch. Edoardo Prager

PROGETTO
CARGOGRUPPO
arch. Simona Gattelli

PROGETTAZIONE ARCHITETTONICA E URBANISTICA
LAB. A.P.A.
Arch. Edoardo Prager

SPAZI APERTI E OPERE VERDE
LAB. A.P.A.
Arch. Edoardo Prager

CONSULENZE
T.M.S. Studio Associato
Ing. Marco Toschi

studio CAMERONPARTNERS
arch. Bruno Gobetti
arch. Hermann Kobel
arch. Piero Cozzani

studio CAMERONPARTNERS
arch. Maurizio Cacciari
arch. Federico Alcega
arch. Laura Caimmi

CONSIGLIERI
arch. Leonardo Orlandi
arch. Giuseppe Anselmi

SCALE
1:1000
31/10/2011
02

STATO
ELEGIBILE
CONTROLLATO
APPROVATO

TAV. 12.1
comparti 1-2-3-4

25 | F | R | U | N | O | T | L | I | 2 | 1 | 0 | 0